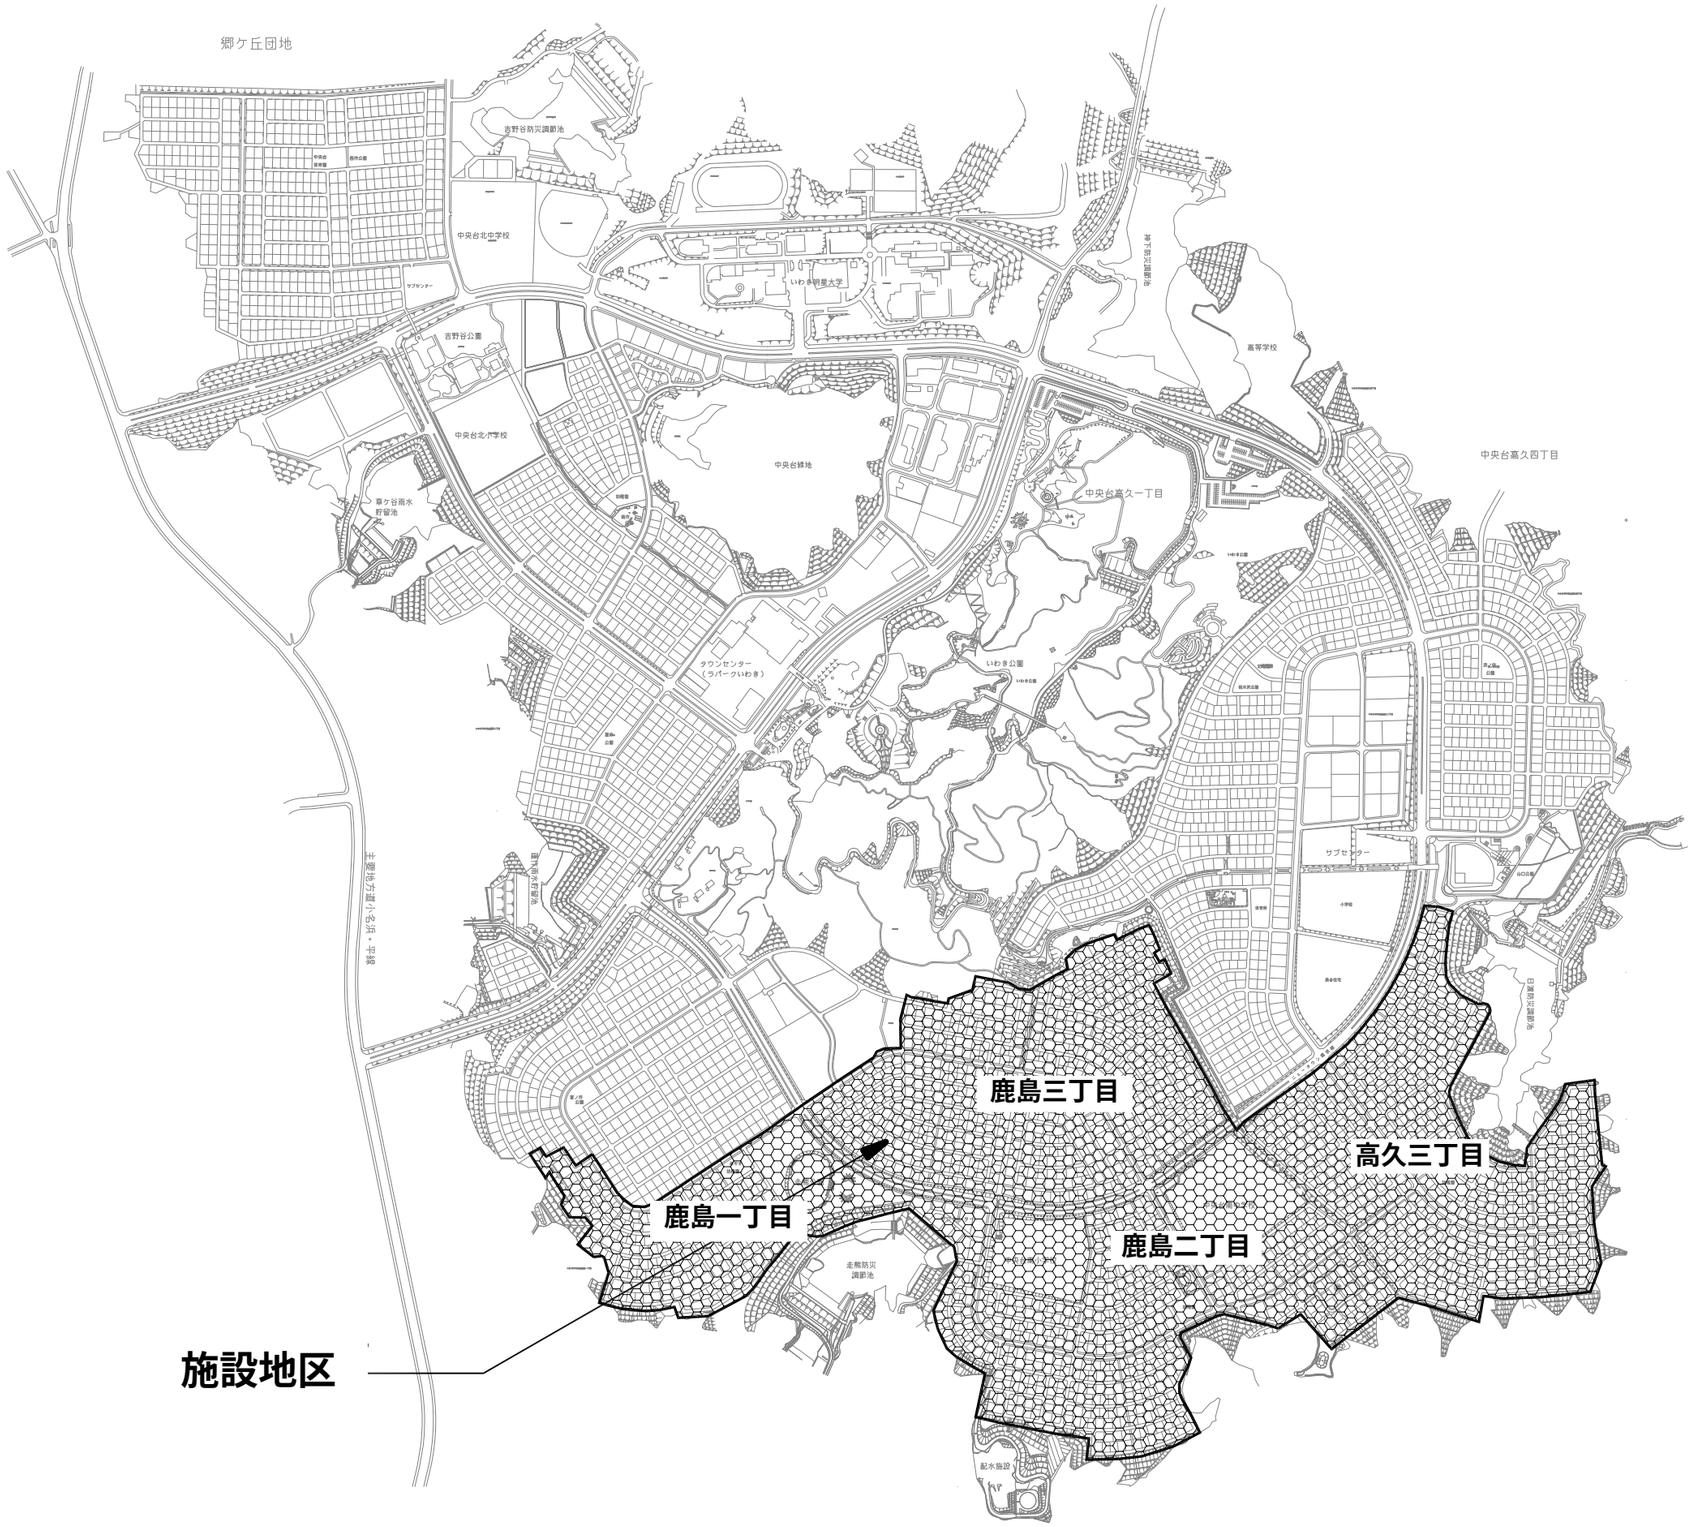

	HE ヘッドエンド		O/E ノード		CL クローザー		FIBER 各種光ケーブル		CP 電力コンクリート柱		水平支線
	CL 幹線クローザー		CL 分岐クローザー		CL ドロップクローザー				WP 電力複合柱／電力木柱		支線
	CL 幹線クローザー		CL 分岐クローザー		CL ドロップクローザー				CP NTT柱		接地
			CL 分岐クローザー		CL ドロップクローザー				GP 自立柱		
			CL 分岐クローザー		CL ドロップクローザー				CP 既設自立柱		

N W E S

凡例：施工範囲

DXアンテナ株式会社

名称 TITLE
いわきニュータウンケーブルテレビジョン施設
施工位置図

日付 DATE 平成23年3月

図番 NO. 1／45

DX-ANT_Tokyo